


LEGENDE PLAN DE NIVELLEMENT - BORDURES		LEGENDE PLAN D'AMENAGEMENT	
LEGENDE		LEGENDE	
Nivellement	Bordures - Cariveaux	Surface	
100.00 Cote projet	----- Bordure béton T2 (grasse selon emplacement)	Chaussée SB	
100.00 Cote projet de changement de pente	----- Bordure - Cariveau béton T2/C21	Stationnement Access SB	
Sens d'écoulement des eaux de ruissellement	----- Bordure béton P1	Trottoir (Etat) désactivé	
	----- Bordure béton T4 en limite de nœud	Cheminement Stabilisé	
	----- Bordure Bois	Pavés cotés	
		Herbe	
		Jardins familiaux	
		Engazonnement	
		Nœud	
		Réhabilitation	
		Copces bois	
		Jeu sans soleil	
		Manège hérisse	
		Point de Rivière Encoche	
		Barac	
		Courtoisiers enterrés	
		Accroche vélo	
		Poubelle	

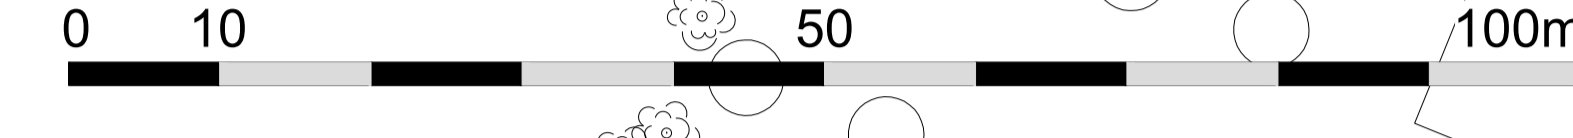

VILLE DE DREUX  
AMENAGEMENT DU QUARTIER DES FENOTS

**ARC.AME**  
Carole Viret  
Laurent Poirin  
Architecte & Aménageur

VILLE DE DREUX

Membre d'association  
S.A.E.D.E.L.  
1 rue d'Aquillaine  
28112 LUÇE

T. 02 37 33 51 80  
F. 02 37 30 85 78

Membre d'association  
Arc.Ame  
10 rue Tesson 75010 Paris  
58 Bd Jacquard 62100 CALAIS

T. 01 48 05 34 70  
F. 01 48 05 74 70

Coordinateur  
Babyflore  
56 rue de Paradis 75010 Paris

T. 01 49 23 51 01  
F. 01 43 40 31 31

Safege  
Immeuble "Le Trident", 18 rue Henri Rivière 76000 ROUEN

T. 02 32 08 18 80  
F. 02 32 08 18 81

Bureau d'étude directeur: SAFEGE  
 Dessinateur: V. Drijard

Echelle: 1/500 Date: 30/08/2021

PHASE 3 - LOT 1  
PLAN D'AMENAGEMENT & SIGNALISATION

CODE AFFAIRE: D R X 4 D C E A A

PHASE: D C E A A

EMETTEUR: D C E A A

N° PLAN: 1 0 2

Document communiqué en vertu de la Loi n° 178 du 17 janvier 1978  
et de la Loi n° 625 du 22 juillet 2005 relative à l'accès à l'information.